

1階平面図 A2:1/50 A3:1/71

ポーチ、ウッドデッキは屋内的用途として使用しません。


凡例			
筋違い(杉45×90)材掛けを示す。	通し柱(120×120)を示す。		
筋違い(杉45×90)を示す。	管柱(105×105)を示す。		
筋違い(杉90×90)材掛けを示す。			

換気計算(三種機械換気設備とする。) 下表の室名間の建具には、アンダーカット(10mm)を設ける。

1階+2階

室名	面積(m ²)	天井高(m)	気積(m ³)
LDK	41.77	2.50	104.43
廊下	2.97	2.40	7.13
トイレ	2.54	2.40	6.10
階段(1階)	3.53	2.980*1/2	5.26
階段(2階)	3.53	2.30	8.12
廊下(2階)	5.87	2.40	14.09
洋室12.2帖	20.13	2.40	48.31
洋室7.5帖	12.42	2.40	29.81
書斎	5.08	2.30	11.68
トイレ	1.69	2.30	3.89
合計			238.82

石綿・クロルビリホスは使用しない

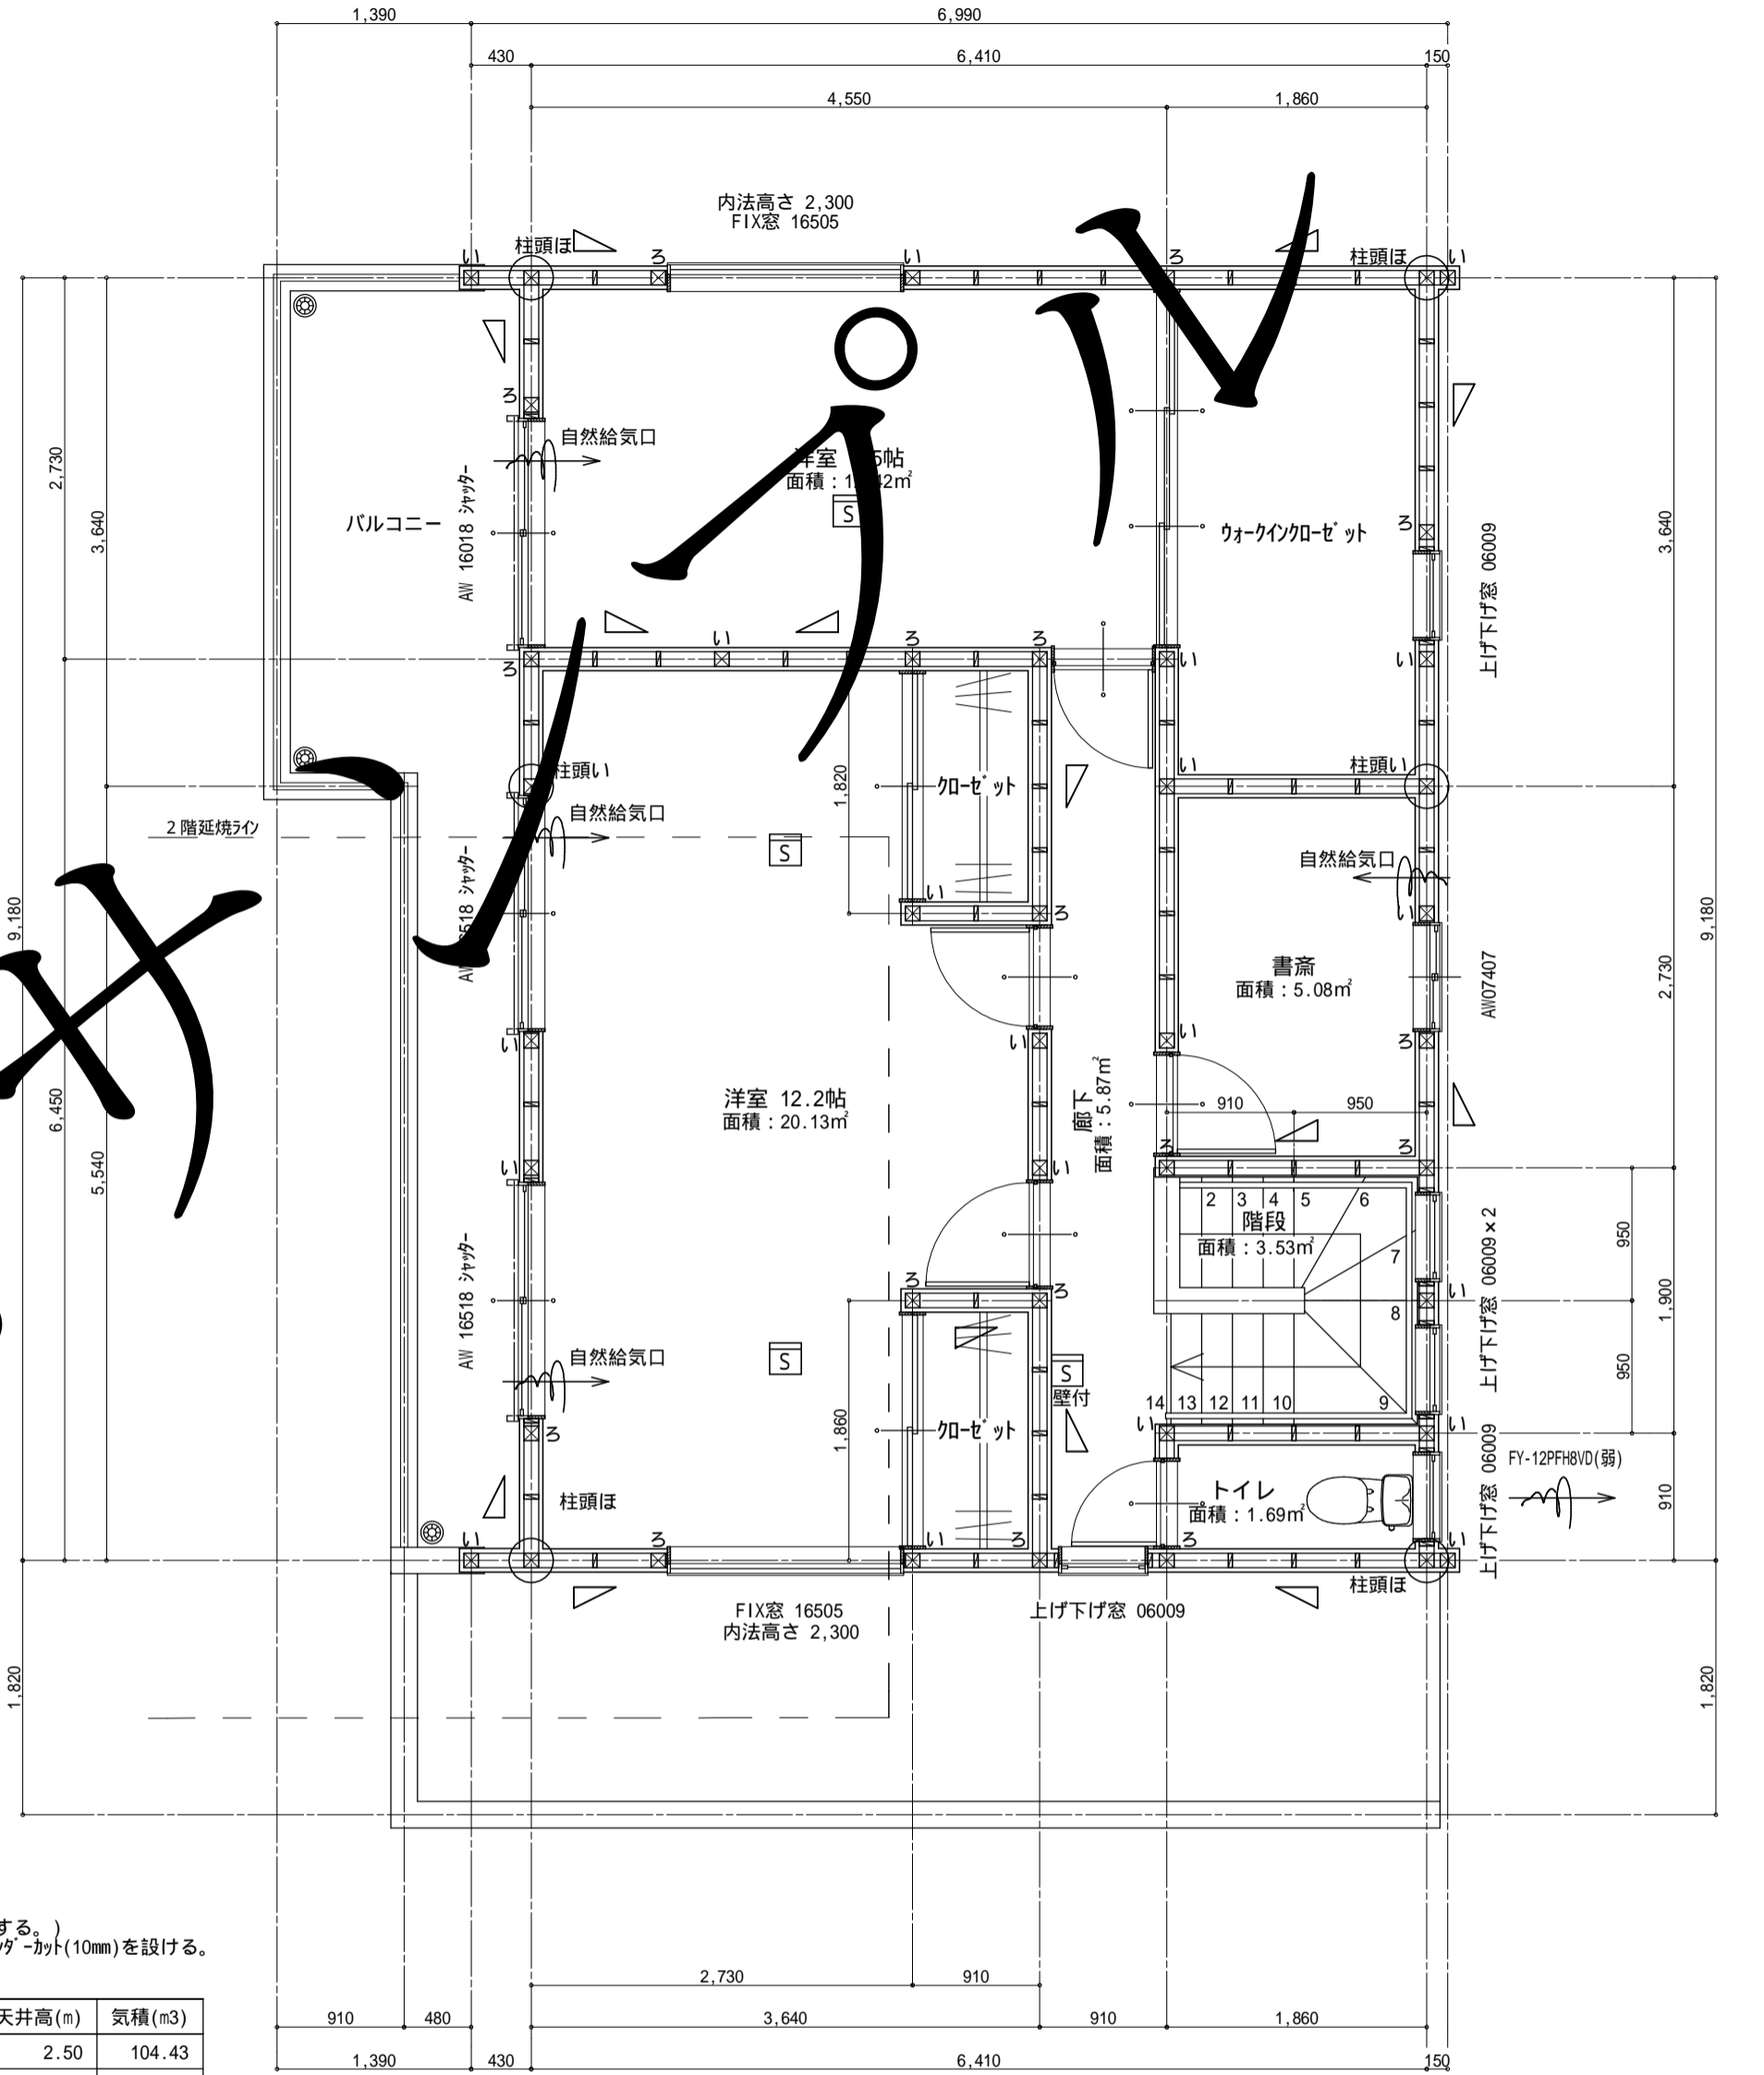

2階平面図 A2:1/50 A3:1/71

住宅用火災警報器 煙式(光電式)(NSP-2付)

階段各部寸法

踏み面	220
蹴上	214
階段巾	820
(手摺 D=100未満)	

必要有効換気量	119.41
換気扇の排気量(1階+1化) FY-12PFH8VD(弱)	70.00
換気扇の排気量(2階+1化) FY-12PFH8VD(弱)	70.00
換気回数	0.58回