


確認

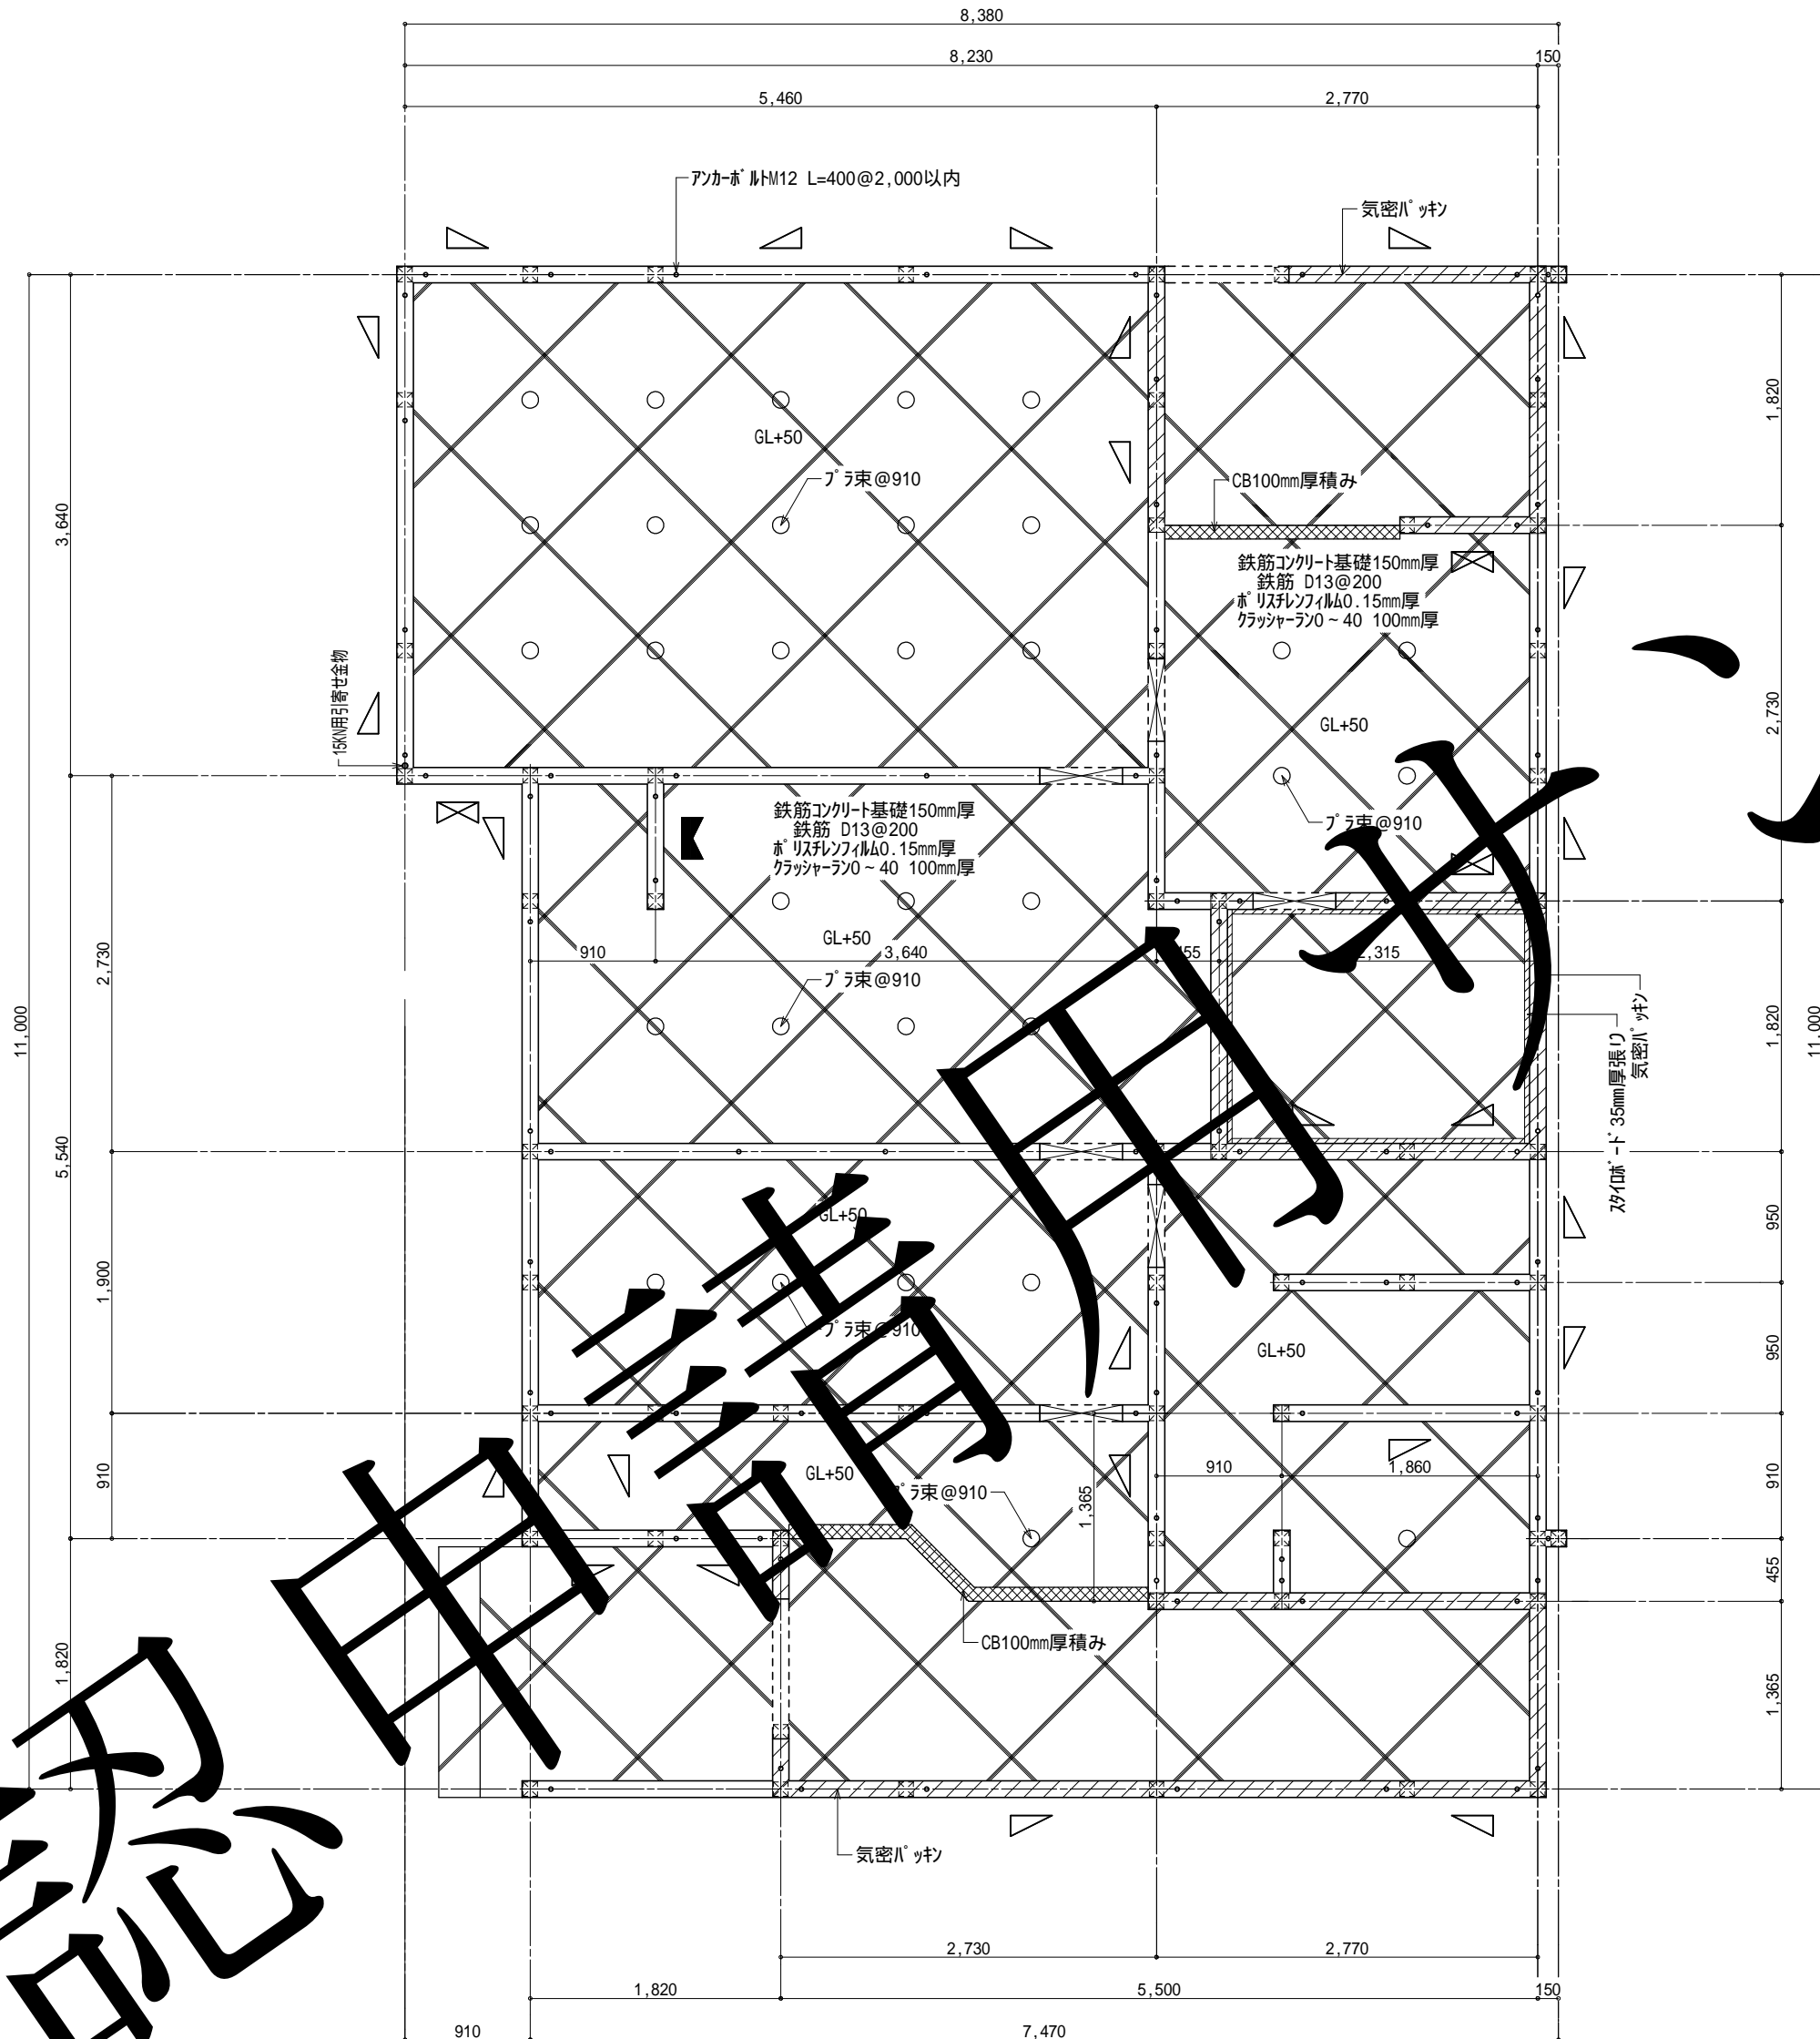

特記なき限り

記号	部位	材質
○	束	ブラス
●	アンカボルト	SS400 M12 L=400
●	HD用アンカボルト	SS400 M16 L=700
□	人通口	W=600




鉄筋コンクリート基礎150mm厚を示す。
鉄筋 D13@200
ポリスチレンフォーム0.15mm厚
クラックレゾー0-40 100mm厚



土間コンクリート基礎100mm厚を示す。
鉄筋 D10@200
ポリスチレンフォーム0.15mm厚
クラックレゾー0-40 100mm厚

基礎伏せ図 A2:1/50 A3:1/71

特記 基礎パッキンは、土台の全周わたって、1m当たり有効面積75cm²以上の換気孔を設ける。

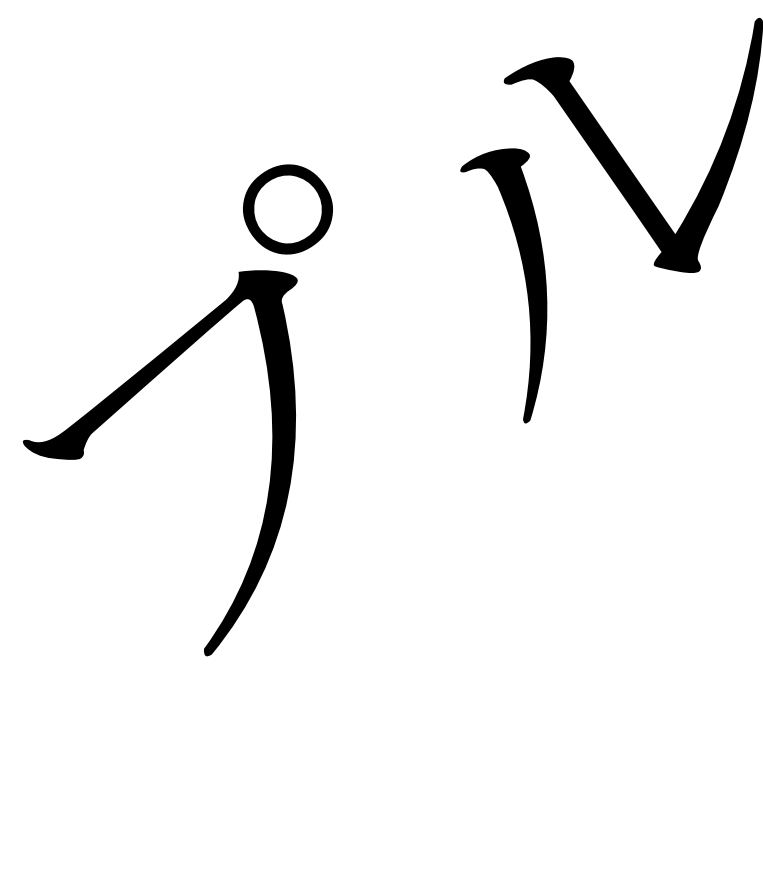

備考欄	工事名称	確認申請用サンプル	図面No. 6
	図面名称	基礎伏せ図	
	SCALE	A2:1/50 A3:1/71 設計年月日	